

## Luis Morais

---

**Assunto:** FW: of. 1417/2023 + Pt 53/XII - Solicitação de parecer escrito por parte da CPG  
**Anexos:** Parecer da APEEESMA\_Ass.pdf; image\_6487327.JPG; IMG\_4297.jpeg; VH-2F-PE-P1.1-03 - PGeneral.pdf

---

**De:** Associação de Pais e Encarregados de Educação da ESMA <[apesmarriaga@sapo.pt](mailto:apesmarriaga@sapo.pt)>

**Enviada:** 5 de junho de 2023 10:25

**Para:** Berta Tavares <[btavares@alra.pt](mailto:btavares@alra.pt)>

**Cc:** [Redacted]

**Assunto:** Re: of. 1417/2023 + Pt 53/XII - Solicitação de parecer escrito por parte da CPG

Ex.ma Senhora

Coordenadora Técnica

Departamento de Atividade Parlamentar

Muito bom dia.

Em resposta ao solicitado no v/ ofício melhor identificado em epígrafe, vem esta associação enviar em anexo parecer escrito, conforme solicitado por V. Exas., bem como documentos que suportam o mesmo.

Com os melhores cumprimentos,

Pela Direção

Inês Sá

---

Associação de Pais e Encarregados de Educação  
da Escola Secundária Manuel de Arriaga  
Rua Ilha Azul, 9900-039 HORTA

----- Mensagem de Berta Tavares <[btavares@alra.pt](mailto:btavares@alra.pt)> -----

Data: Tue, 23 May 2023 18:06:37 +0000

De: Berta Tavares <[btavares@alra.pt](mailto:btavares@alra.pt)>

Assunto: of. 1417/2023 + Pt 53/XII - Solicitação de parecer escrito por parte da CPG

Para: [apesmarriaga@sapo.pt](mailto:apesmarriaga@sapo.pt)

Exma. Sra. Presidente da Associação de Pais e Encarregados de Educação da ESMA,

Enviamos em anexo o of. 1417

Com os melhores cumprimentos,

Berta Tavares

Coordenadora Técnica

Departamento de Atividade Parlamentar

Setor de Secretariado e Informação

Assembleia Legislativa da R.A. Açores

Rua Marcelino Lima – 9901-858 Horta

Tlm. +351 969142867 |Tlf. +351 292207624

Voip: 600624



 Proteja o ambiente! Não imprima este e-mail!

*AVISO DE CONFIDENCIALIDADE: Esta mensagem, assim como os ficheiros eventualmente anexos, é confidencial e reservada apenas ao conhecimento da(s) pessoa(s) nela indicada(s) como destinatária(s). Se não é o seu destinatário, solicitamos que não faça qualquer uso do respetivo conteúdo e proceda à sua destruição, notificando o remetente.*

*LIMITAÇÃO DE RESPONSABILIDADE: A segurança da transmissão de informação por via eletrónica não pode ser garantida pelo remetente, o qual, em consequência, não se responsabiliza por qualquer facto suscetível de afetar a sua integridade.*

*CONFIDENTIALITY NOTICE: This message, as well as existing attached files, is confidential and intended exclusively for the individual(s) named as addressees. If you are not the intended recipient, you are kindly requested not to make any use whatsoever of its contents and to proceed to the destruction of the message, thereby notifying the sender.*

*DISCLAIMER: The sender of this message can not ensure the security of its electronical transmission and consequently does not accept liability for any fact which may interfere with the integrity of its content.*

/2023 + a Petição 53/XII – “Para Consulta Pública do projeto da 2.ª fase da Variante à cidade da Horta”, solicitando parecer escrito por parte da Comissão Especializada Permanente de Política Geral, até ao dia 21 de junho de 2023.

----- Fim da mensagem de Berta Tavares <[btavares@alra.pt](mailto:btavares@alra.pt)> -----

---

ASSOCIAÇÃO DE PAIS E ENCARREGADOS DE EDUCAÇÃO DA ESCOLA SECUNDÁRIA MANUEL DE ARRIAGA

Ex.<sup>a</sup> Sr.<sup>a</sup> Presidente da Comissão  
Especializada Permanente da Política Geral da  
Assembleia Legislativa da Região Autónoma  
dos Açores

Associação de Pais e  
Encarregados de  
Educação da ESMA  
apesmarriaga@sapo.pt

Rua ilha Azul,  
9900-039 HORTA

Em nome dos órgãos sociais, pais e encarregados de educação desta Associação, agradecemos a V/ Excelência esta consulta. Entendemos que é um dever dos movimentos associativos em geral participar na construção da cidade e, neste caso, da relação da escola - no seu enquadramento mais alargado enquanto comunidade educativa - com a cidade, suas acessibilidades e fruição urbana.

Estatutariamente, a Associação deve assegurar de forma isenta e independente, que a educação dos seus filhos ou educandos se processe segundo as normas de direito universalmente aceites e muito concretamente segundo a "Declaração Universal dos Direitos do Homem", assim como deverá exercer a participação pública nos processos democráticos como a presente petição.

Antes de passarmos à emissão de parecer à "Petição para Consulta Pública do projeto da 2ª fase da Variante à cidade da Horta", gostaríamos de informar V/ Ex.as que esta Associação se tem vindo a disponibilizar para articular com os vários órgãos da Escola Secundária Manuel de Arriaga e para com as entidades governamentais como a Secretaria Regional da Educação e Assuntos Culturais, assim como com a Direção Regional das Obras Públicas a quem tivemos oportunidade de manifestar a preocupação da Assembleia de Escola (onde nos integramos) sobre a articulação da rotunda da Variante com os acessos à Escola Secundária Manuel de Arriaga, conforme planta em anexo (rotunda 4).

Tal como descrevem os peticionários, a Associação de pais não questiona a necessidade de melhorar a circulação viária na cidade da Horta, nomeadamente através de uma variante. Conscientes da oportunidade de enquadramento e devido financiamento no Plano de Recuperação e Resiliência, entendemos que a rotunda que articula a circular proposta com a Rua Ilha Azul tem grande influência nos acessos à Escola, o que nos leva a emitir parecer em particular sobre esta zona da variante.

Também tivemos oportunidade de referir que os atuais acessos não estão a resolver da melhor forma a segurança e a qualidade do acesso à Escola por todos os membros da comunidade educativa, seja através de transportes coletivos, seja através de transportes privados e pedonais.

Concordamos com os peticionários que este projeto da Variante tem impactos (positivos e negativos<sup>1</sup>) na mobilidade urbana e que, o impacto na proximidade

---

<sup>1</sup> Na análise da Associação de pais.



da ESMA (ao qual esta Associação tem particular responsabilidade estatutária e cívica) beneficiará de uma “*reflexão conjunta, informada e detalhada sobre o projeto*”. Entendemos que a discussão pública não porá em causa o andamento das infraestruturas iniciais da empreitada, uma vez que pode ocorrer em simultâneo.

A petição refere o impacto deste projeto na qualidade de vida urbana, ao que a Associação concorda e sugere ser passível de melhorias, permitindo aumentar os impactos positivos. Focalizando um pouco o tema da petição, entendemos que o desenho urbano de pormenor da articulação da rotunda da Variante com o trânsito da Rua Ilha Azul, em particular com os acessos à Escola Secundária Manuel de Arriaga pode ser melhorado e articulado, mesmo que não seja executado nesta empreitada, deve ser desde logo alvo de projeto, medição e orçamento<sup>2</sup>, como seja:


- ✓ Melhoria da qualidade e segurança pedonal;
- ✓ Separação do trânsito de acesso à ESMA, do trânsito com outros destinos;
  - ✓ Melhor articulação dos transportes coletivos, com vias dedicadas aos pais do tipo “kiss & drive” (exemplo) e o acesso de Professores, Auxiliares e demais membros da comunidade educativa ao interior da Escola;
- ✓ Melhoria paisagística quanto a arborização, sombreamento, proteção à chuva e ao vento (bastante impactantes dada a exposição da Escola ao quadrante sul, sudoeste)
- ✓ Melhoria na solução de estacionamento

*“Partilhamos a visão de cidades para todos, no que se refere à igualdade de utilização e fruição de cidades e aglomerados urbanos, procurando promover a inclusão e assegurar que todos os habitantes, das gerações presentes e futuras, sem discriminações de qualquer ordem, possam habitar e construir cidades e aglomerados urbanos justos, seguros, saudáveis, acessíveis, resilientes e sustentáveis e fomentar a prosperidade e a qualidade de vida para todos.”* Nova Agenda Urbana da ONU para o século XXI, adotada na Declaração de Quito<sup>3</sup>

4 de junho de 2023

Subscrevemo-nos com os melhores cumprimentos,

A Presidente da Associação de pais e encarregados de educação da ESMA,

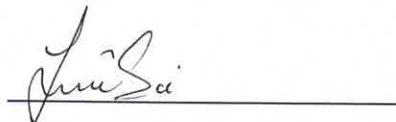


Inês Sá

<sup>2</sup> Com o projeto, medições e orçamento será possível prever o seu enquadramento orçamental e os devidos mecanismos de financiamento, para que a execução possa ser o mais próxima da entrega da atual empreitada de construção da 2.ª fase da Variante.


<sup>3</sup> A Nova Agenda Urbana da ONU para o século XXI, adotada na Declaração de Quito pelos Chefes de Estado e de Governo, ministros e altos representantes reunidos na Conferência Habitat III disponível em: < [https://www.forumdascidades.pt/sites/default/files/nova\\_agenda\\_urbana\\_2016\\_pt\\_0.pdf](https://www.forumdascidades.pt/sites/default/files/nova_agenda_urbana_2016_pt_0.pdf)>



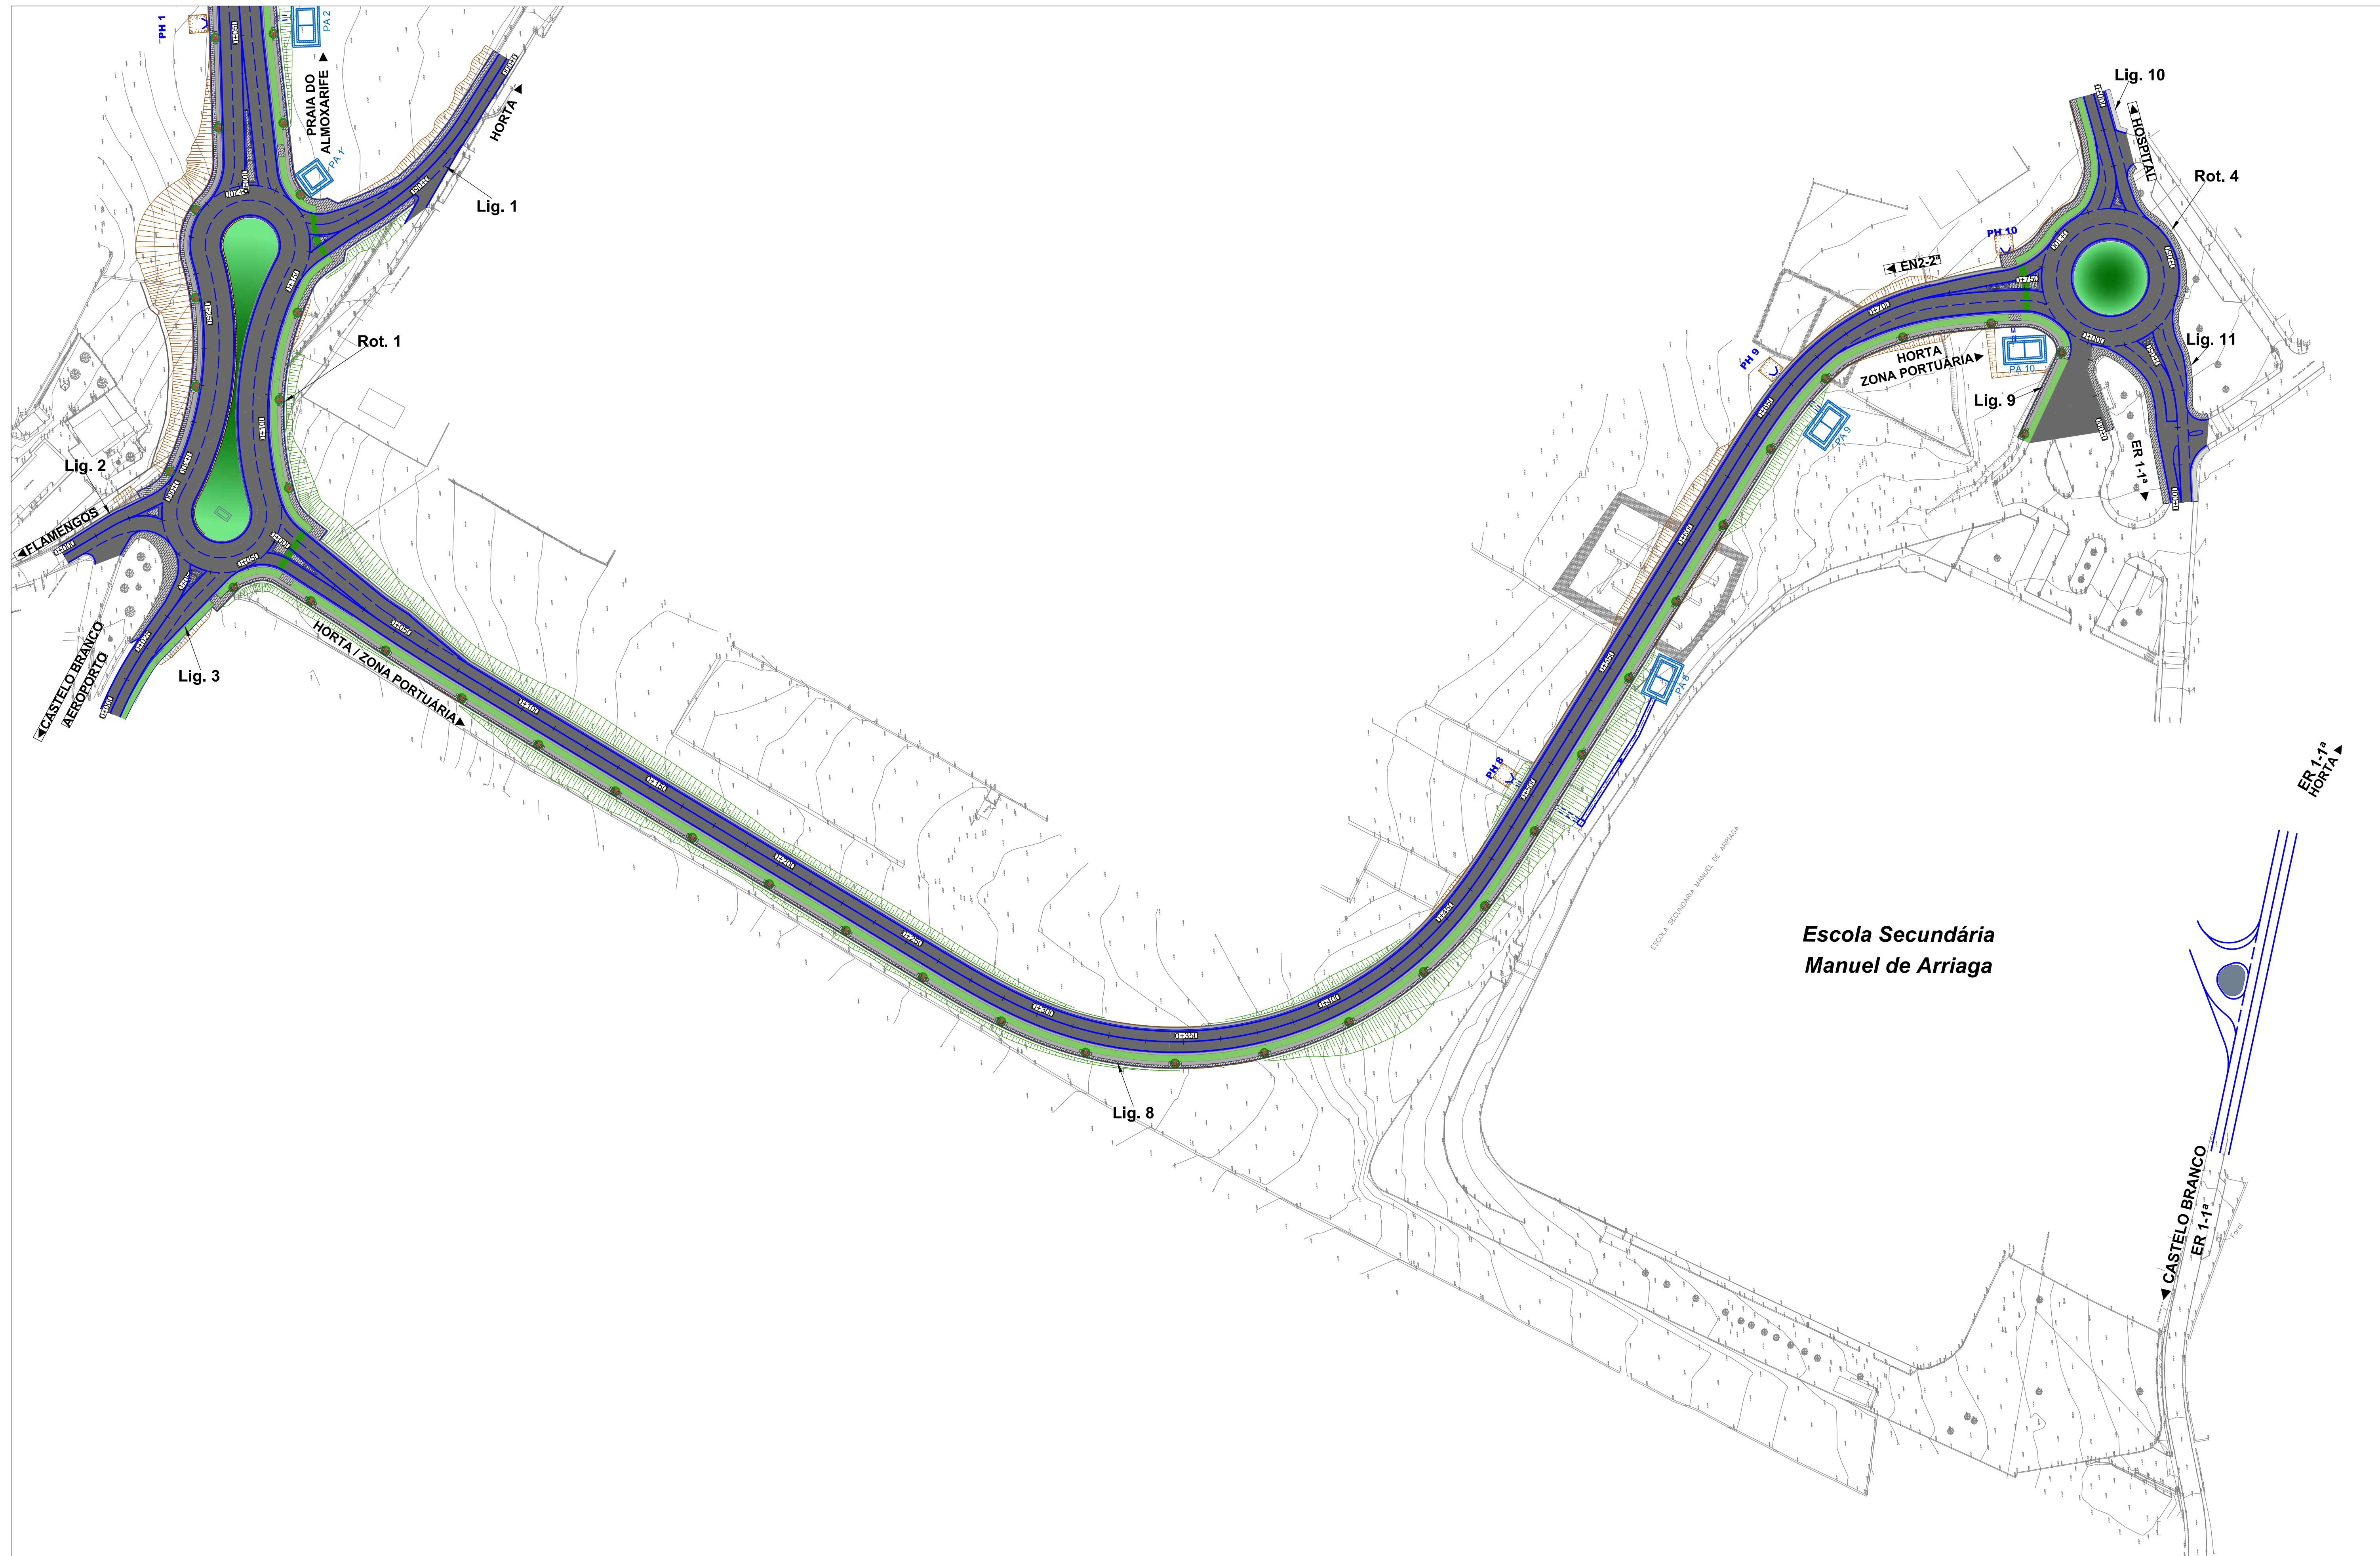


**Escola Secundária  
Manuel de Arriaga**

REV.	DATA	DESIGNAÇÃO	PROJ.
Título Complementar:		<b>TERRAPLENAGENS</b> PLANTA GERAL	Nº do desenho: <b>VH-2F-PE-P1.1-03</b>
		Data: Maio 2022	Folha: 03/03


**GOVERNO DOS AÇORES**  
 Secretaria Regional do  
 Turismo Mobilidade e Infraestruturas


**COTEPROL**  
 Estudos e Projectos de Engenharia, C.R.L.  
Rua Prof. Victor Fontes nº17 A/B, 1690 - 670 Lisboa - Portugal  
 Tel: +351 217 845 2468 - Fax: +351 217 845 246 - email: geral@coteprol.pt

Designação: **MELHORIA DAS ACESSIBILIDADES  
VARIANTE A HORTA - 2ª FASE**  
 Projecto de Execução

Projecto nº: **PE279**

Escala numérica: 1:1000  
 Escala gráfica: 0 10 20 (m)  
 Em formatos diferentes, atender à escala gráfica.  
 Formato: **A1** (594x841)

Projecto: Luís Lourenço  
 Desenhos: Carlos Tavares  
 Ilda Marques  
 Verificou: Eng. João Lourenço



2D



RUA ILHA AZUL

RUA ILHA AZUL

RUA ILHA DA VENTURA

RUA ILHA AZUL

15°



